


EDIFICIO DE 17 VIVIENDAS CON PLAZAS DE GARAJE


CALLE VALDERRIBAS 80, MADRID

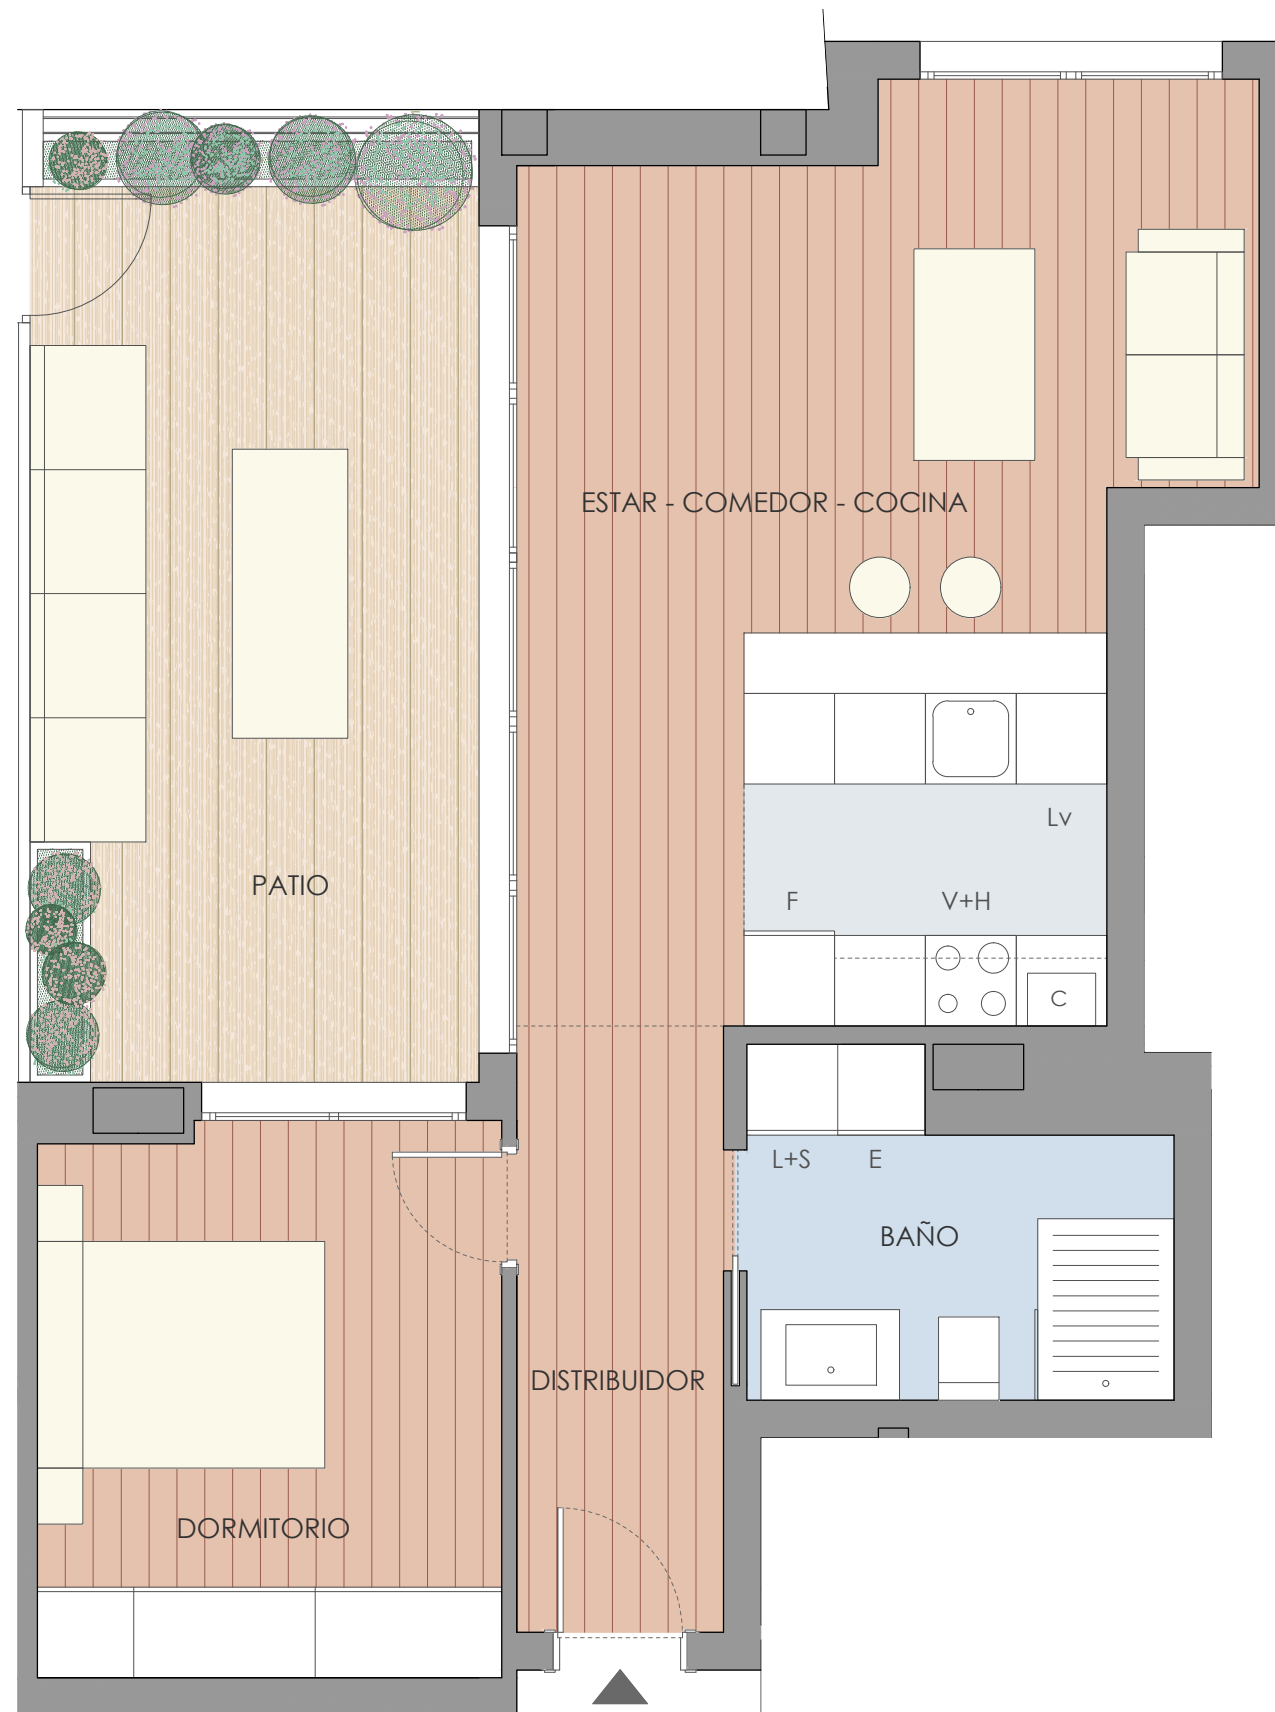

PLANTA BAJA VIVIENDA 2 NOVIEMBRE 2017

SUP. CONSTRUIDA CERRADA	57,78 m ²
SUP. CONSTRUIDA C/COMUNES	66,94 m ²

SUPERFICIES ÚTILES	
Distribuidor	5,58 m ²
Estar - Comedor - Cocina	25,79 m ²
Dormitorio	11,18 m ²
Baño	5,72 m ²
Patio	17,60 m ²

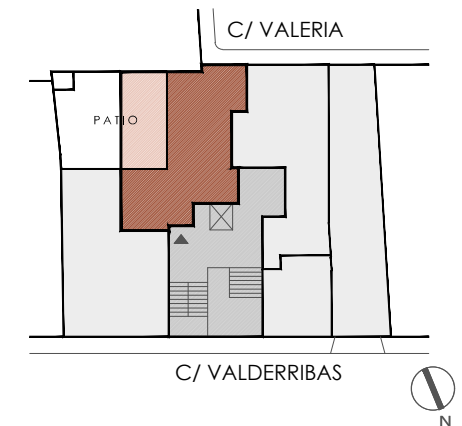

Este documento tiene exclusivamente carácter de información comercial y queda sujeto a modificaciones por necesidades de obra, de obtención de licencia, o aquellas que pueda estimar la dirección facultativa, no siendo en consecuencia vinculante desde el punto de vista contractual. Toda información a disposición del público referente al Real Decreto 5 15/1989 de Abril sobre protección de los consumidores se encuentra a su disposición en las oficinas de la sociedad sito en c/Narciso Serra 34. Madrid. DESARROLLOS ÁREA NORTE, S.L.U. NIF B-85328706.

**DESARROLLOS
ÁREA NORTE, S.L.U.**

Tel: 915 520 167 / 915 526 208